


# 校舎配置図

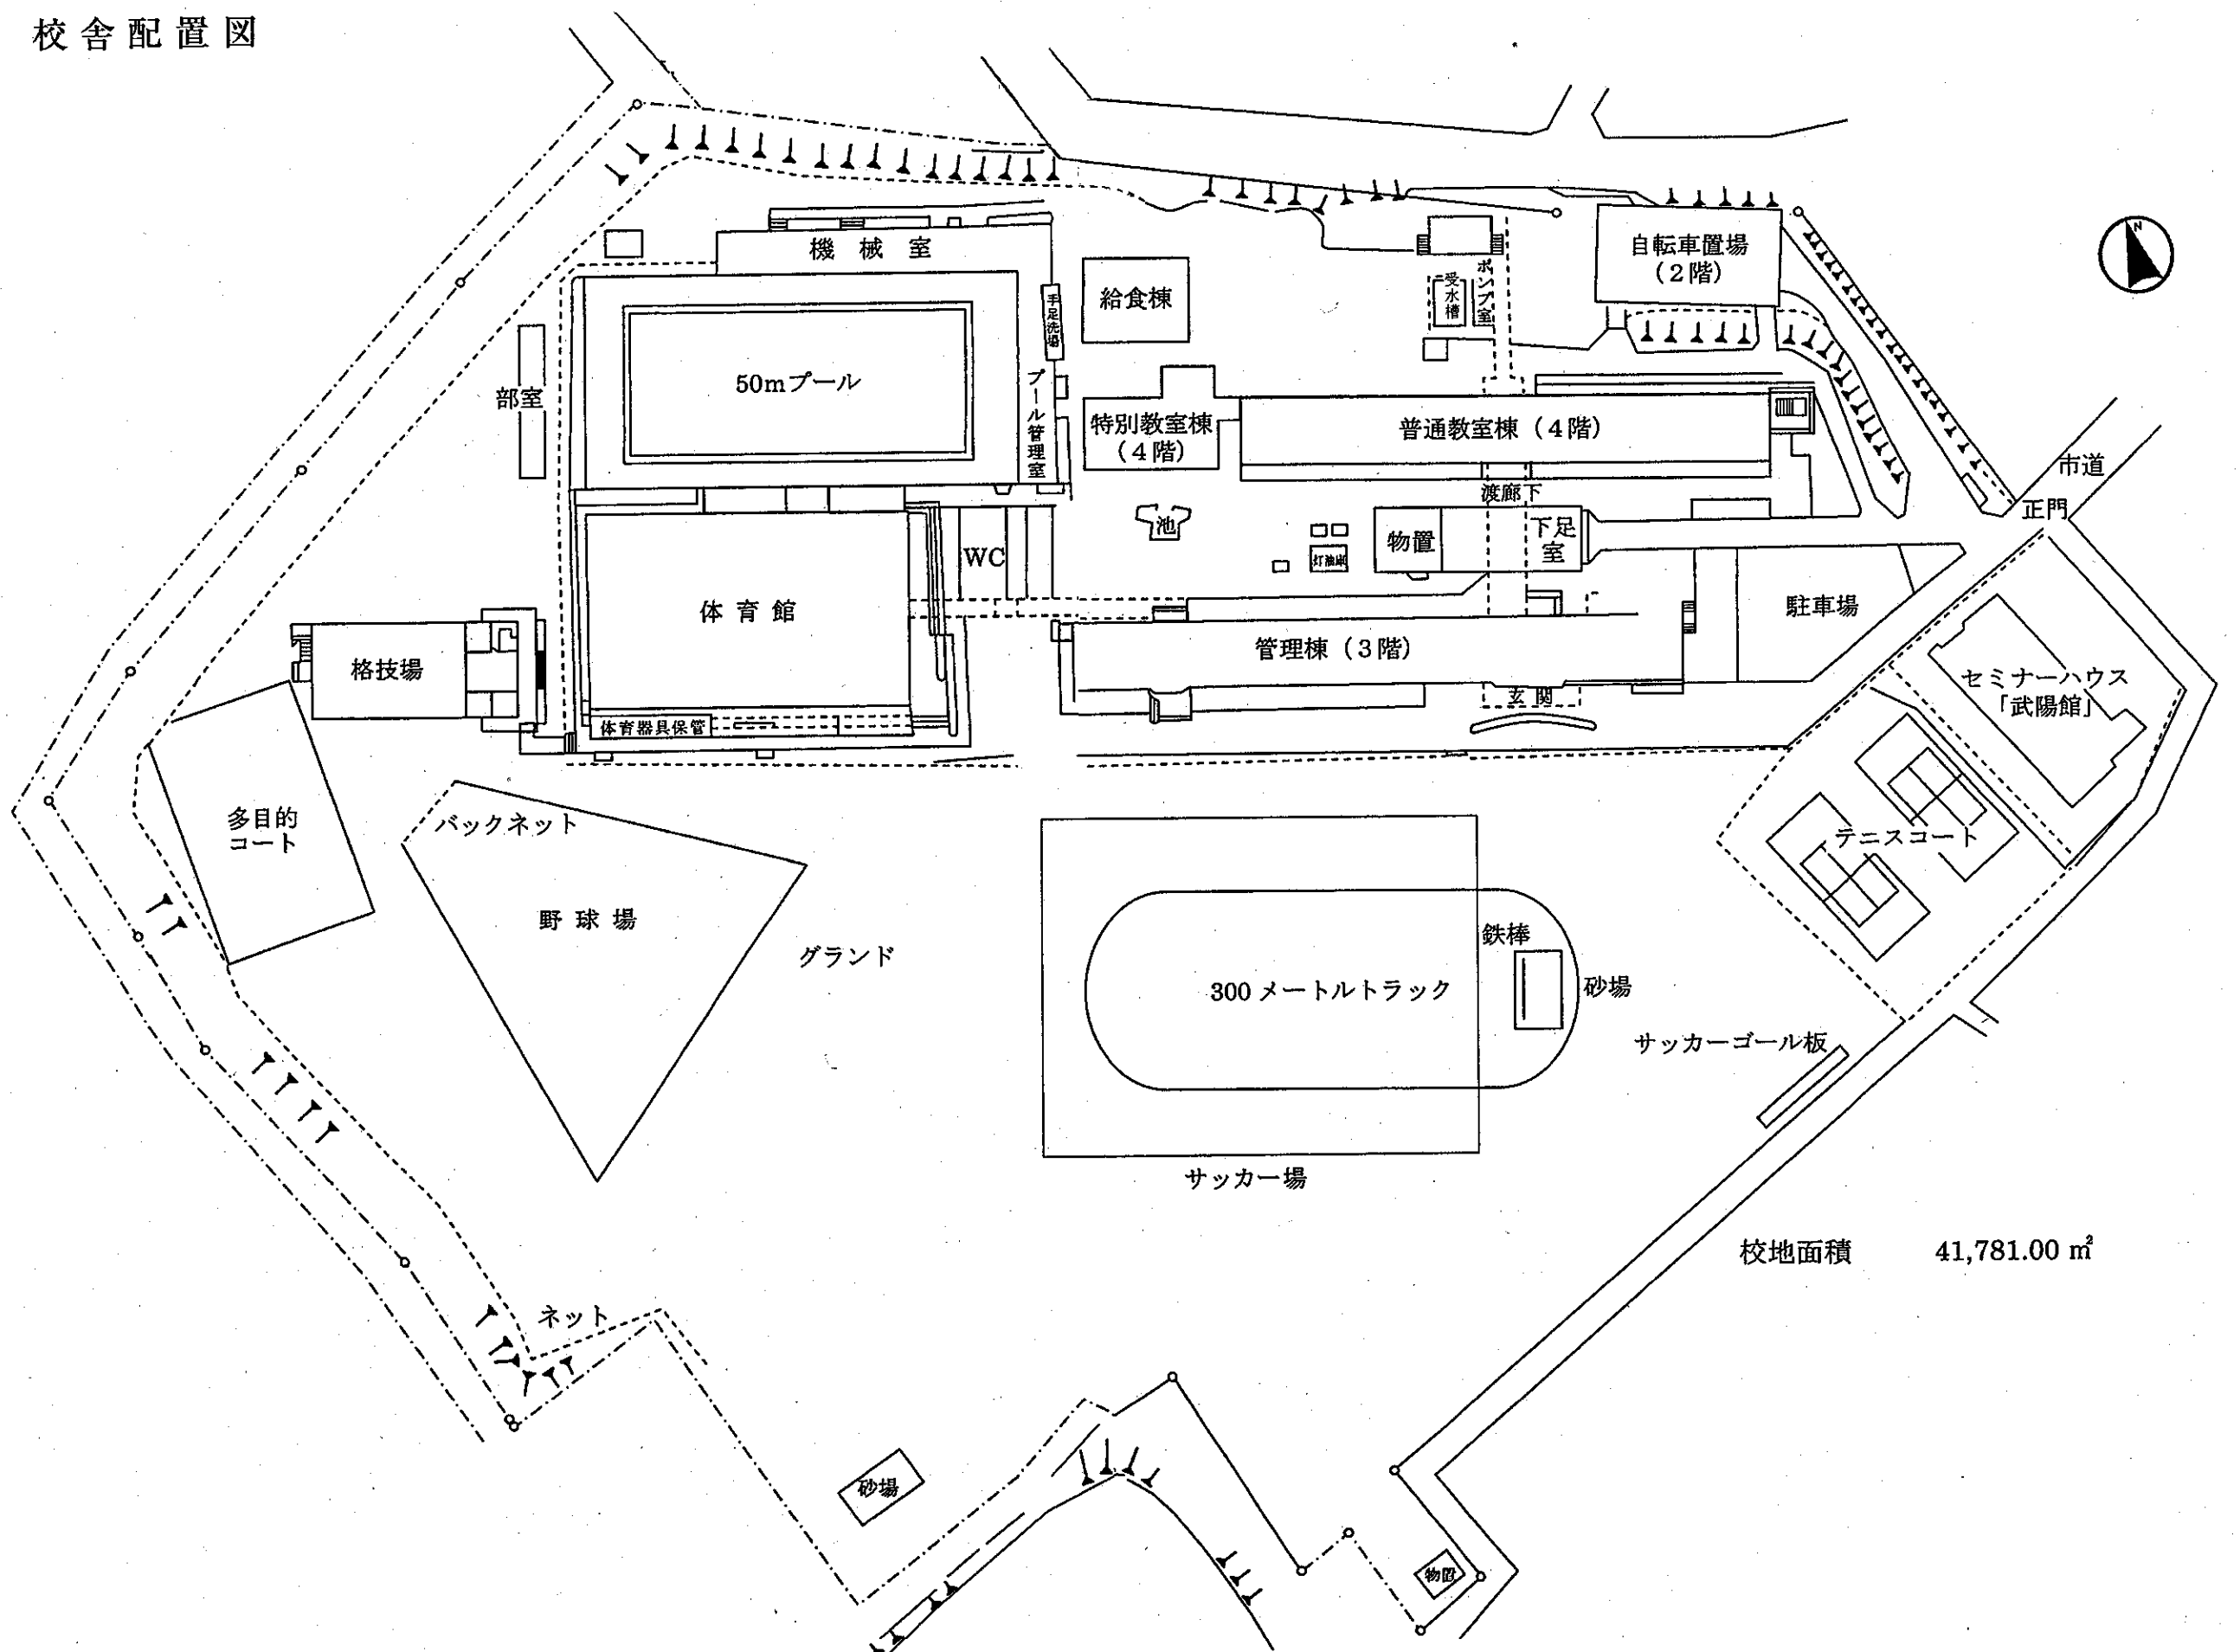

機械室

自転車置場  
(2階)

給食棟

50mプール

部室

手足洗場  
プール管理室

特別教室棟  
(4階)

普通教室棟 (4階)

ポンプ室  
受水槽

市道  
正門

WC

池

物置  
灯油庫

渡廊下

下足室

駐車場

格技場

体育館

管理棟 (3階)

玄関

セミナーハウス  
「武陽館」

体育器具保管

多目的  
コート

バックネット

野球場

グラウンド

鉄棒

砂場

300メートルトラック

サッカーゴール板

サッカー場

ネット

砂場

物置